




# E - 3

Camshaft-Valve

Arbre à cames-Soupape

Nockenwelle-Ventil

Arbol de levas-Válvula

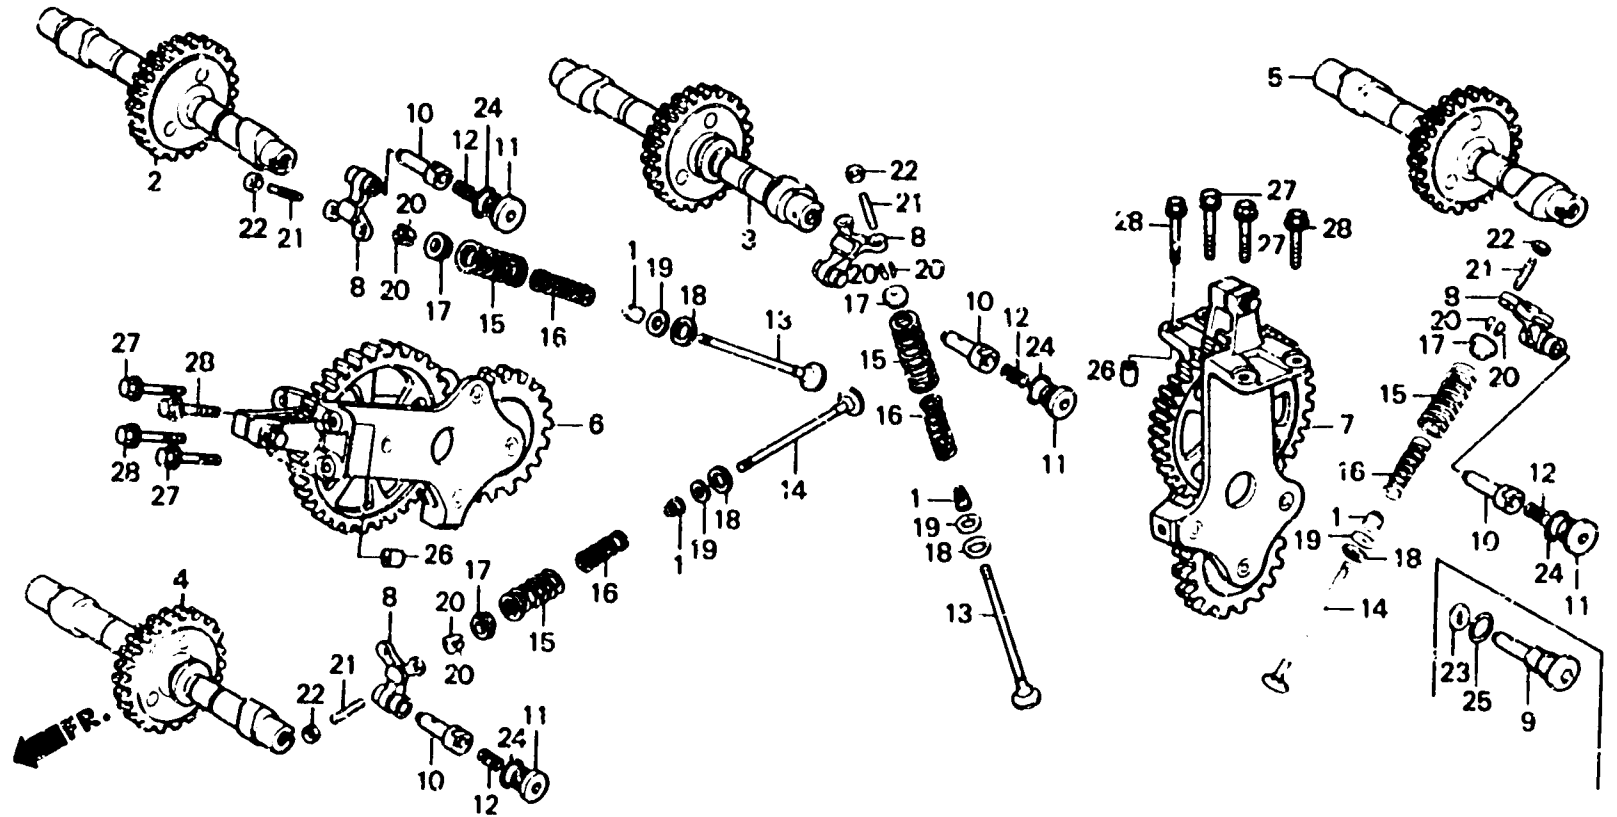

BM4-4B

Item d'entretien	T.D.R.	N° de réf.	N° de pièce	Description	N° de requis			N° de série	Code de zone
					V	F	G		
ARBRE A CAMES COMP. ADMISSION. AV.	1.6	1	12209-422-005	JOINT D'ETANCHEITE DE TIGE DE SOUPAPE	16	16	16		
(AJOUTER 0,3 POUR CHAQUE.)		2	14110-MJ4-000	ARBRE A CAMES COMP. ADMISSION AV.	1	-	-		
ARBRE A CAMES COMP. ADMISSION. AR.	1.1		14110-MJ4-700	ARBRE A CAMES COMP. ADMISSION AV.	-	1	-		
(AJOUTER 0,3 POUR CHAQUE.)								2201523	E,ED,G,H,IT,ND,SP,SW
ENS. TRAIN DE PIGNONS AV.....	2.0				-	-	1		F
ENS. TRAIN DE PIGNONS AR.....	1.7				-	-	1		
CULBUTEUR.....	1.5	*	14110-MJ4-701	ARBRE A CAMES COMP. ADMISSION AV.	-	-	1	2201524	E,ED,G,H,IT,ND,SP,SW
(COTE AR.CYLINDRE *4,1)									
(AJOUTER 0,1 POUR CHAQUE.)		3	14120-MJ4-000	ARBRE A CAMES COMP. ADMISSION AR.	1	-	-		
(QUAND L'ENTRETIEN D'UNE UNITE COMPLETE EST REALISE, LE F.R.T. EST DE 4,8)			14120-MJ4-700	ARBRE A CAMES COMP. ADMISSION AR.	-	1	-		
					-	-	1	2201523	E,ED,G,H,IT,ND,SP,SW
		*	14120-MJ4-701	ARBRE A CAMES COMP. ADMISSION AR.	-	-	1	2201524	E,ED,G,H,IT,ND,SP,SW

2